


Схема подключения оборудования узла доступа и периферийных устройств

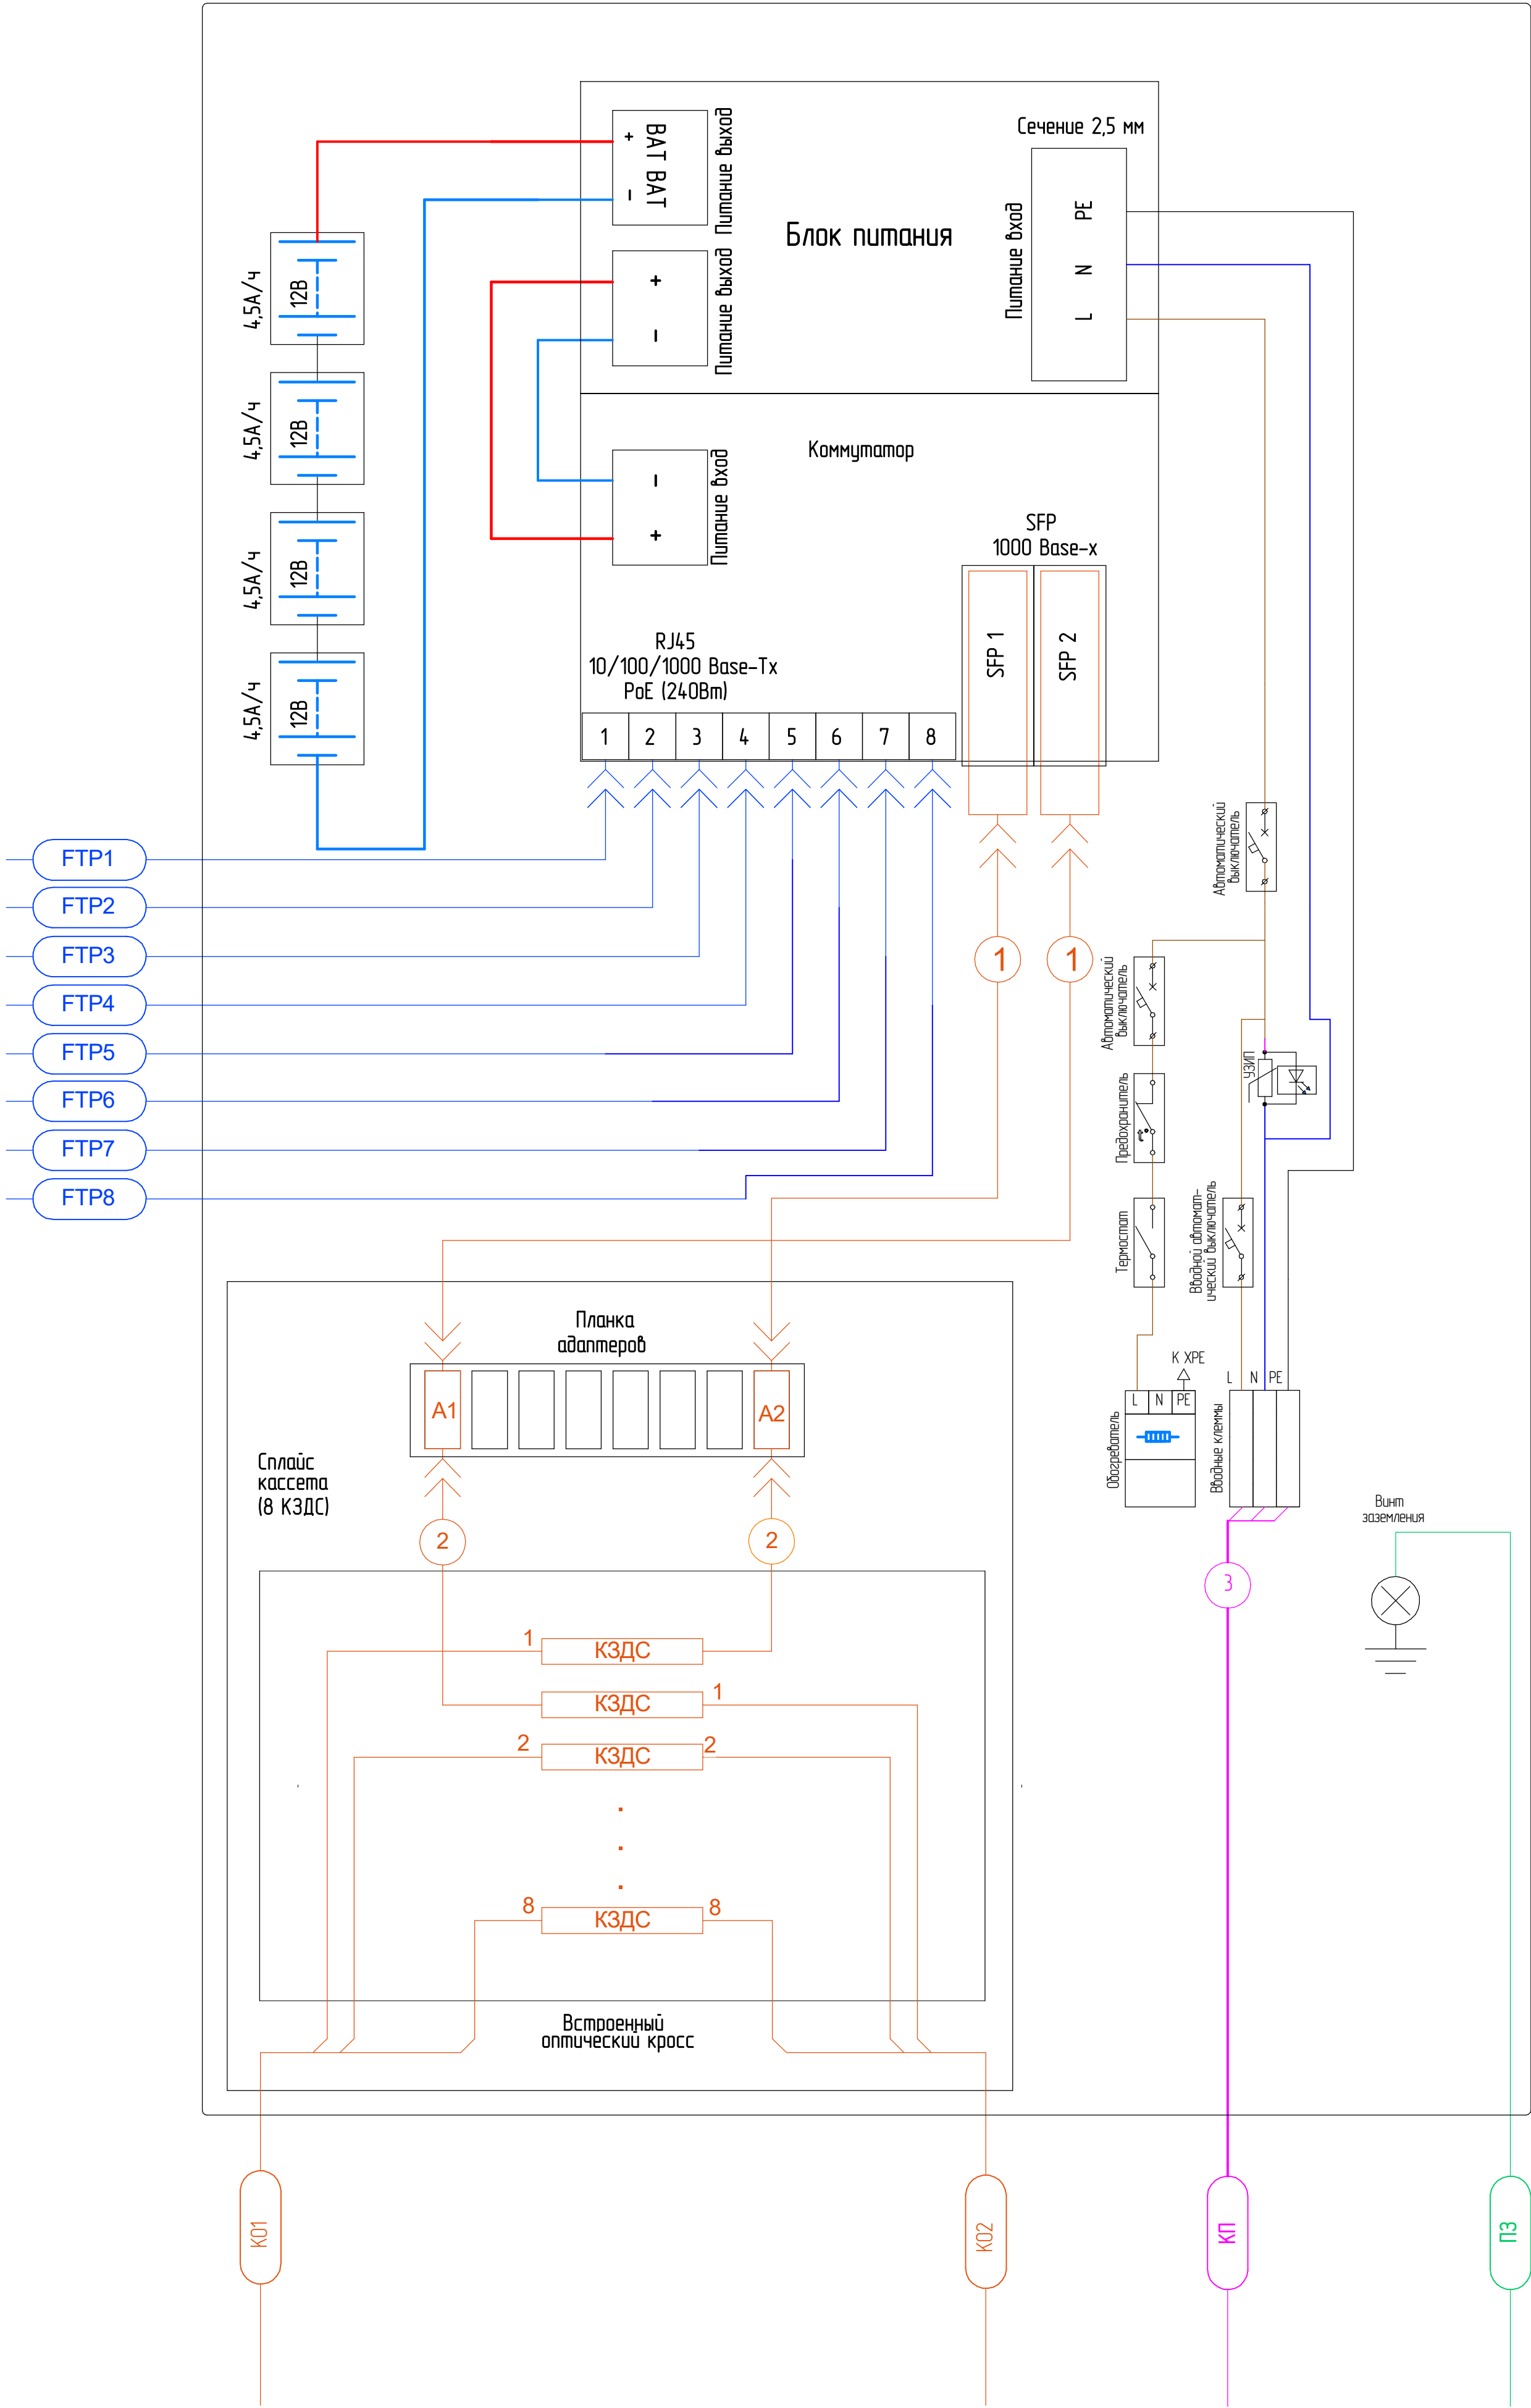

Компоненты приобретаемые дополнительно		
Обозначение	Наименование	Кол.
SFP1 SFP2	Индустриальный оптический SFP-модуль	2
A1 A2	Проходной адаптер	2
①	Патч-корд	2
②	Пазгтеилы	2
КЗДС	Гильзы КЗДС	8
③	Кабель питания	

- Условные обозначения кабельной продукции:
- К0 – Кабель оптический ;
 - КП – Кабель питания ;
 - FTP – Экранированная витая пара ;
 - ПЗ – Провод заземления;

Оптический кросс. Схема соединений	
A1	K02.1
K01.1	A2
K01.2	K02.2
K01.3	K02.3
K01.4	K02.4
K01.5	K02.5
K01.6	K02.6
K01.7	K02.7
K01.8	K02.8